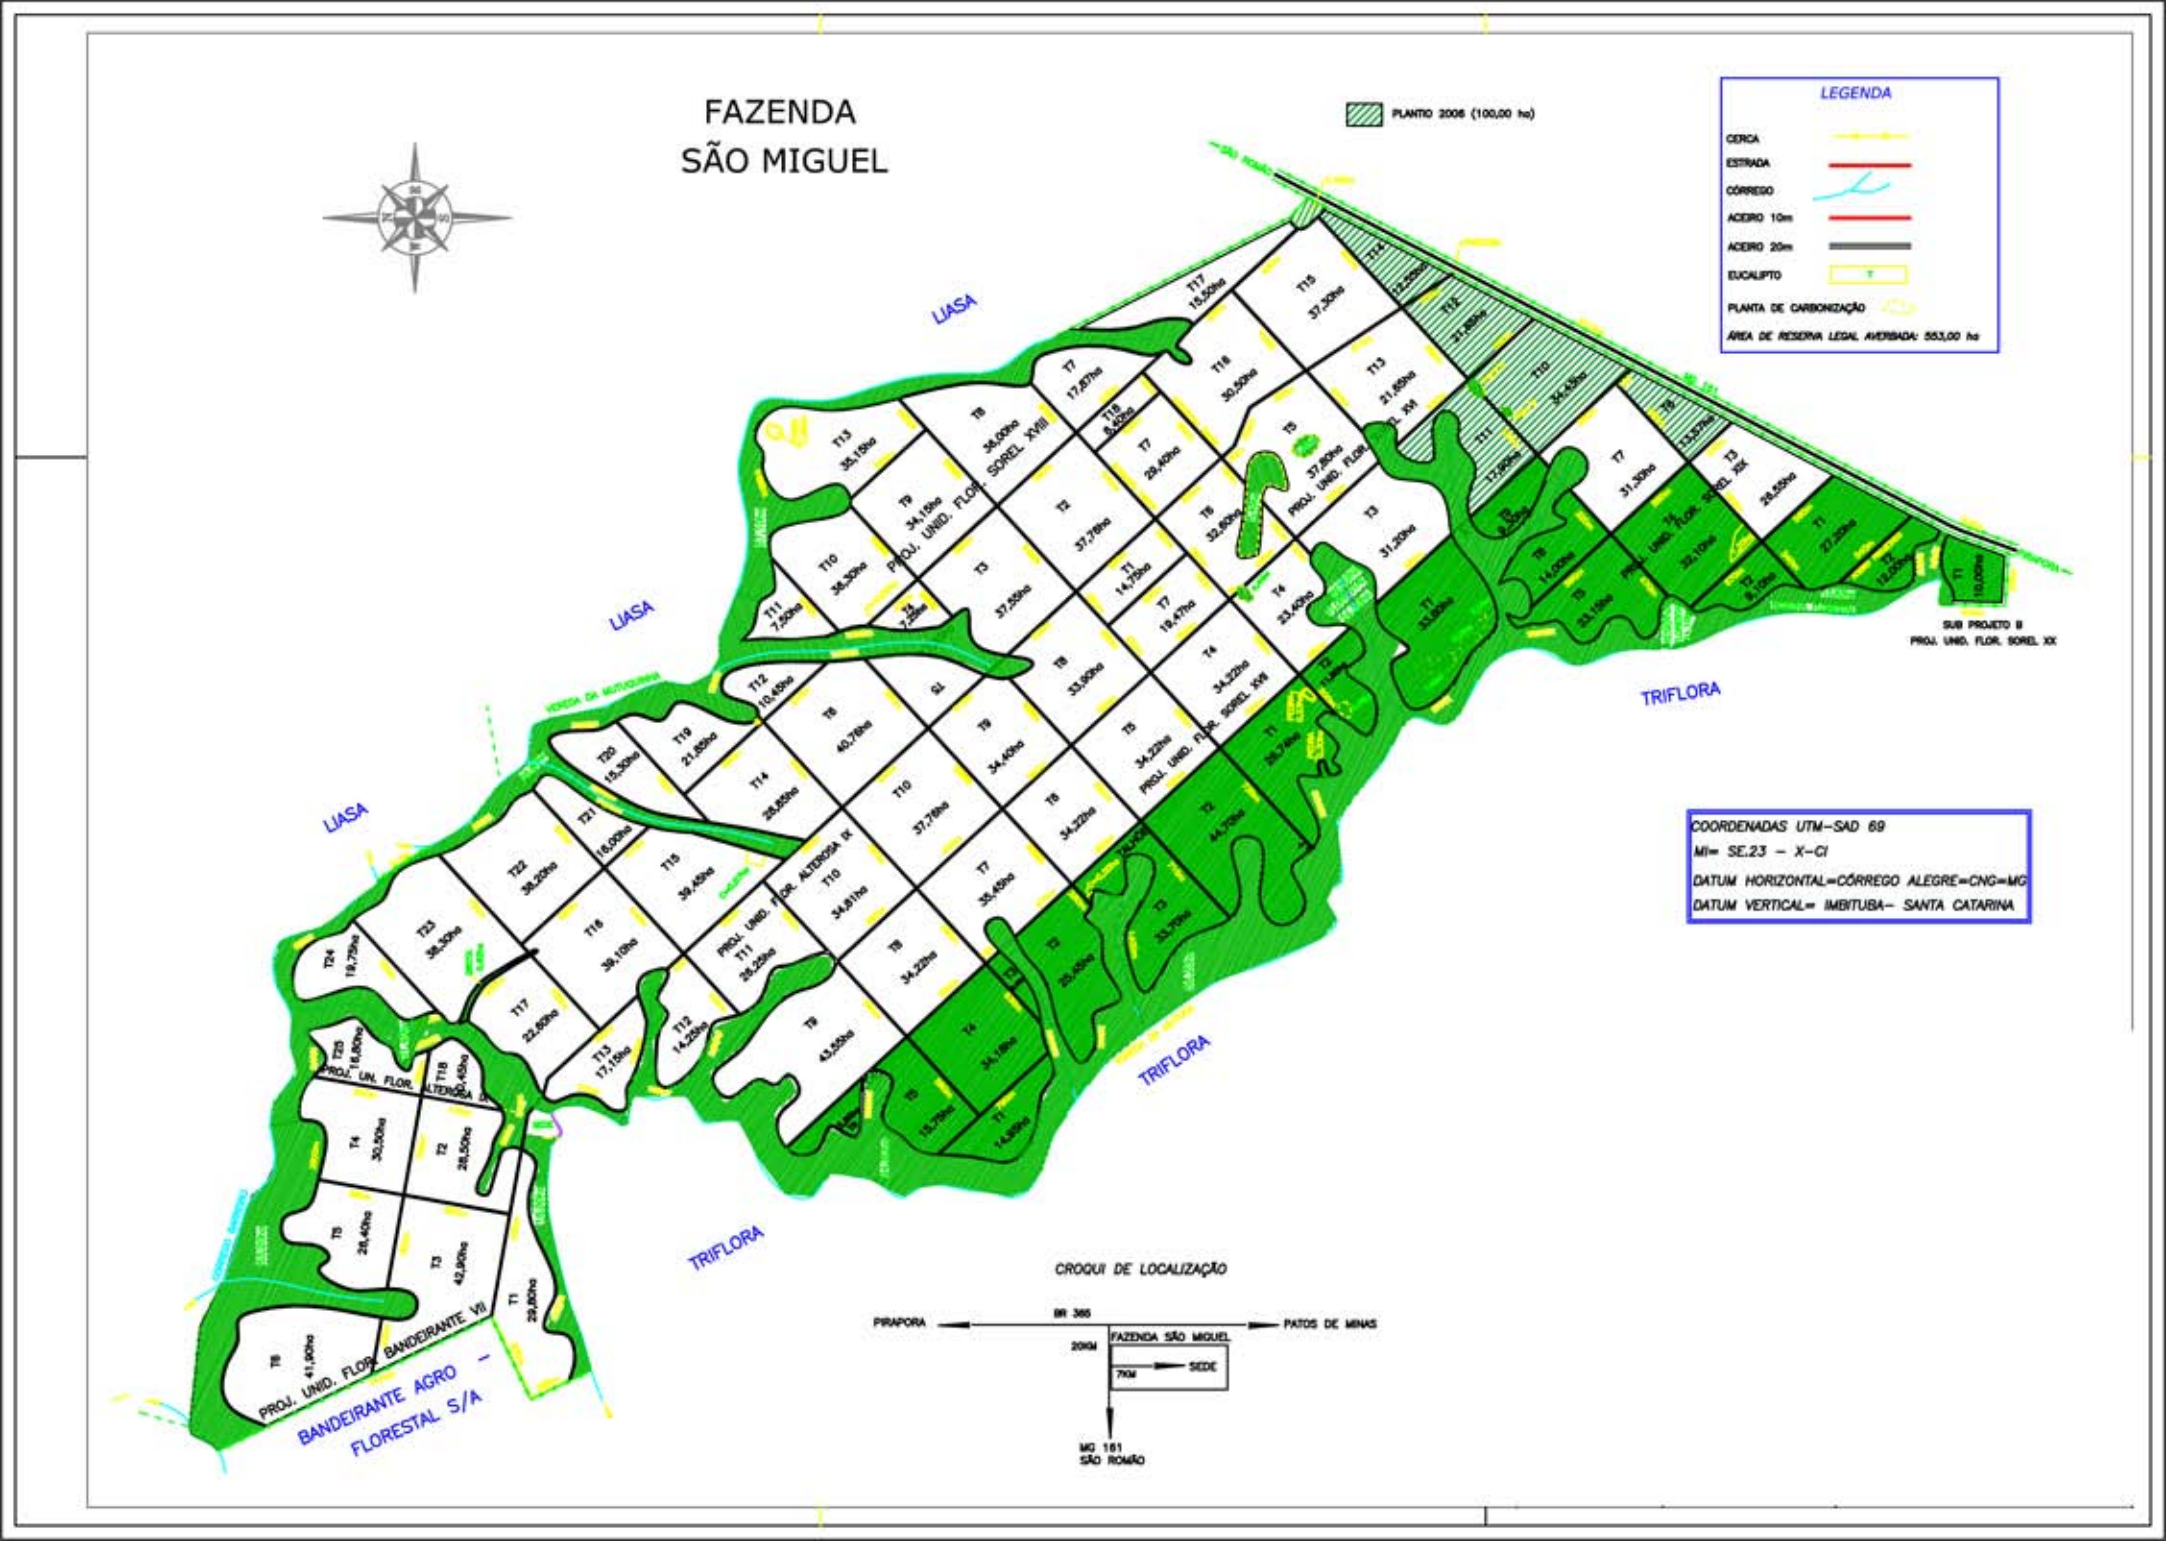FAZENDA
SÃO MIGUEL